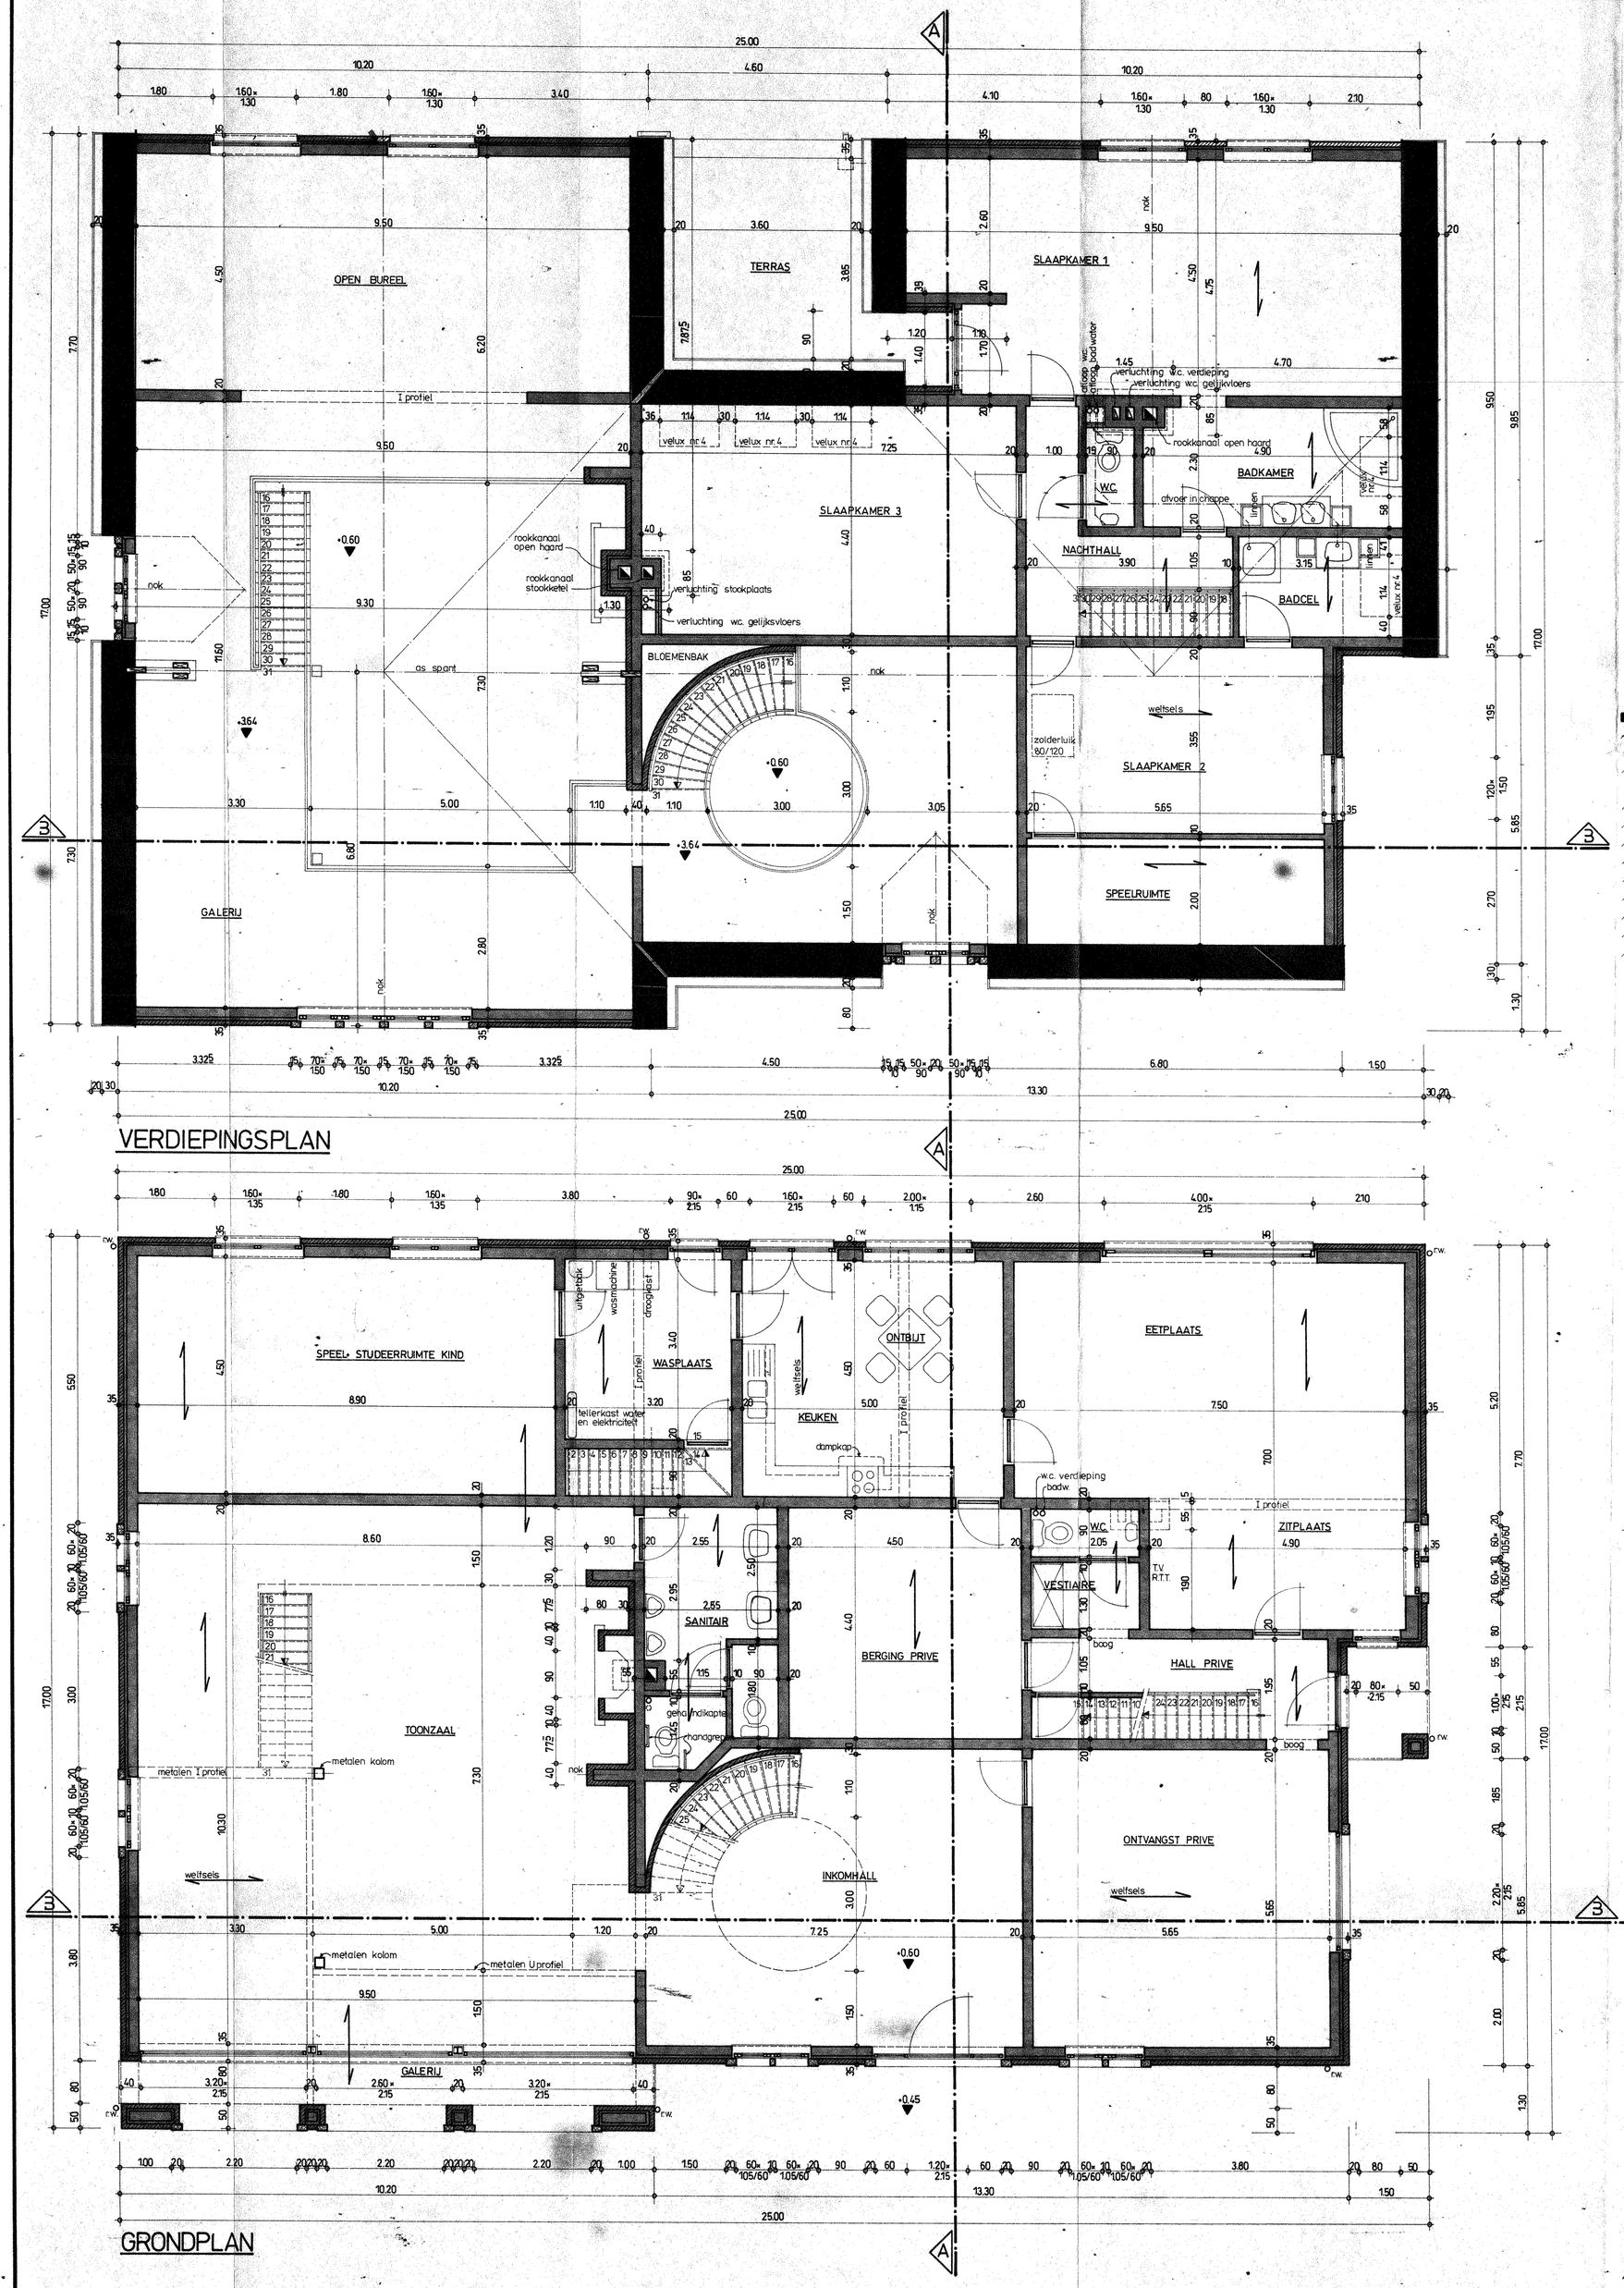

VERDIEPINGSPLAN

GRONDPLAN

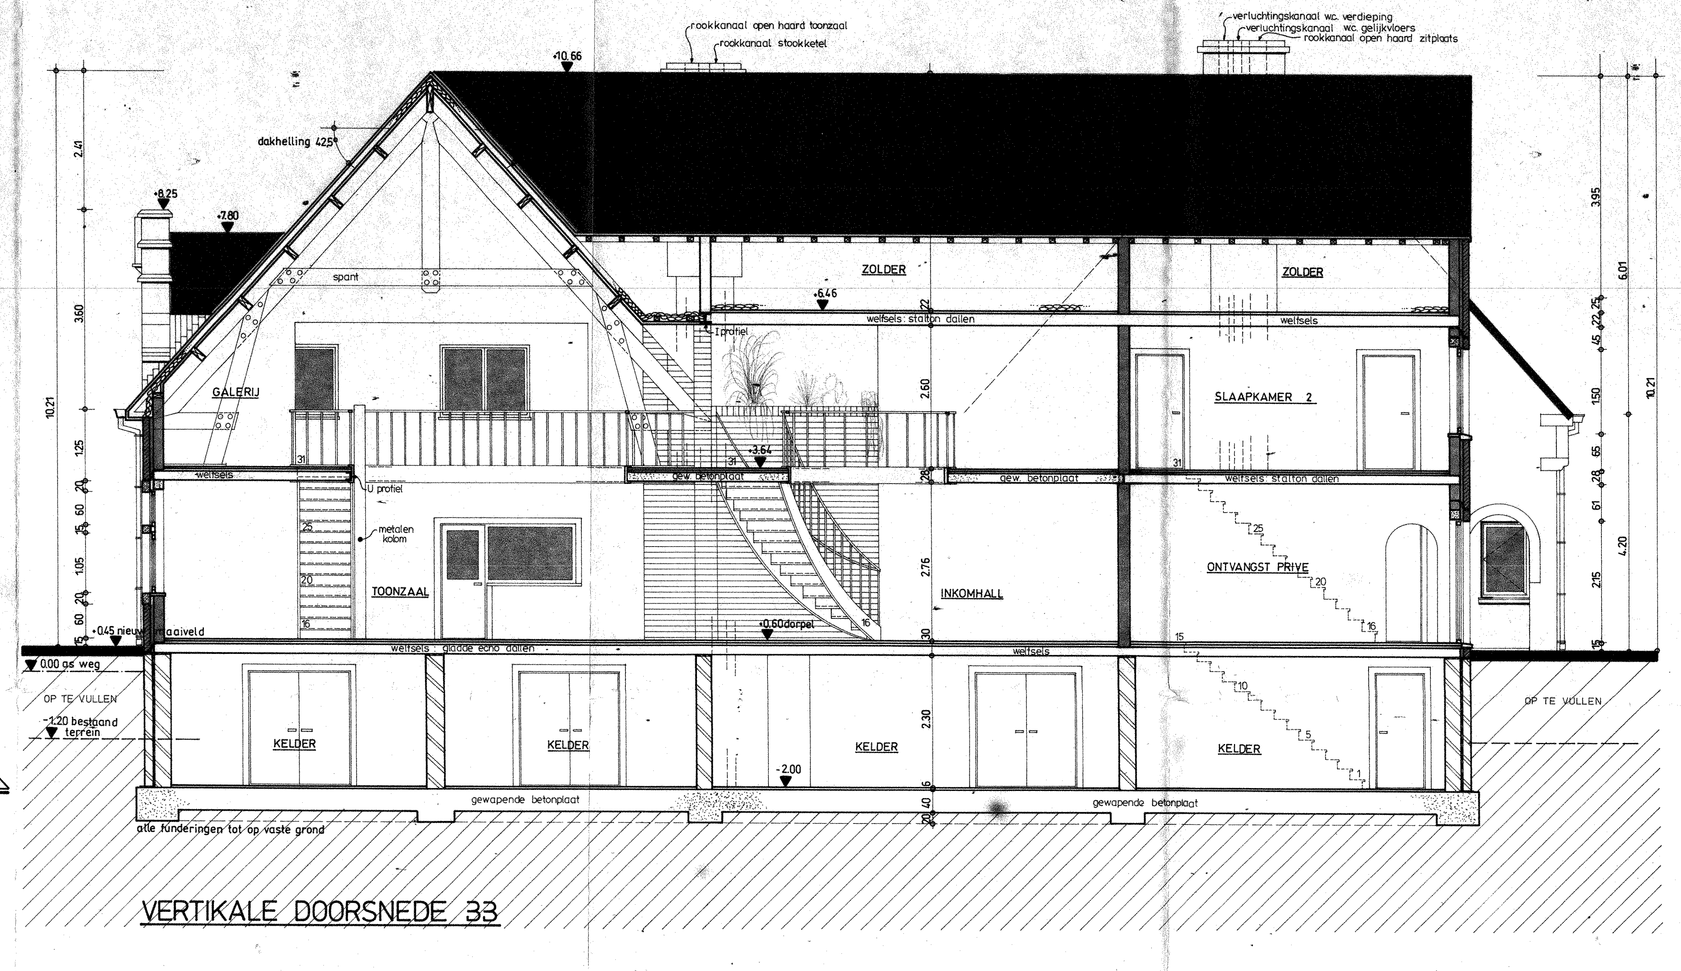

VERTIKALE DOORSNEDE 33

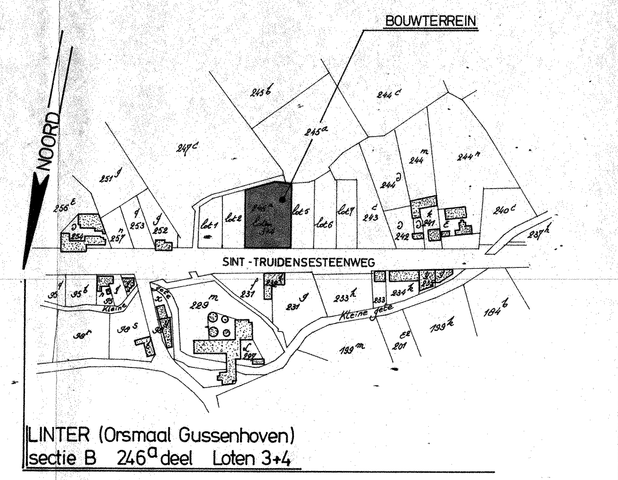

LINTER (Orsmaal Gussenhoven)
sectie B 246ᵃ deel Loten 3+4

SITUATIEPLAN 1:2500

LEGENDE

- Gevelsteenmetselwerk
- Spouw met isolatie
- Thermoblokken
- Zware betonblokken
- Vochtscherm
- Gewapende beton
- Thermische isolatie
- Funderingsbeton

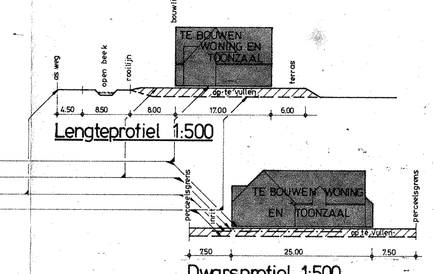

Lengteprofiel 1:500

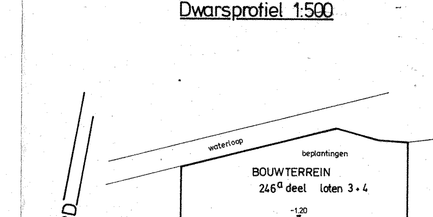

Dwarsprofiel 1:500

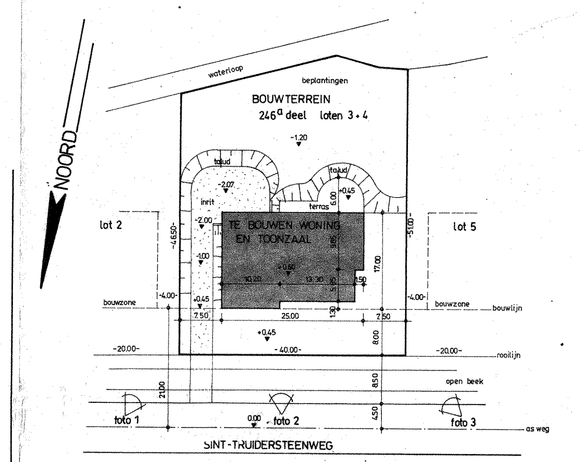

LINTER Orsmaal Gussenhoven
sectie B 246ᵃ deel Loten 3+4

INPLANTINGSPLAN 1:500

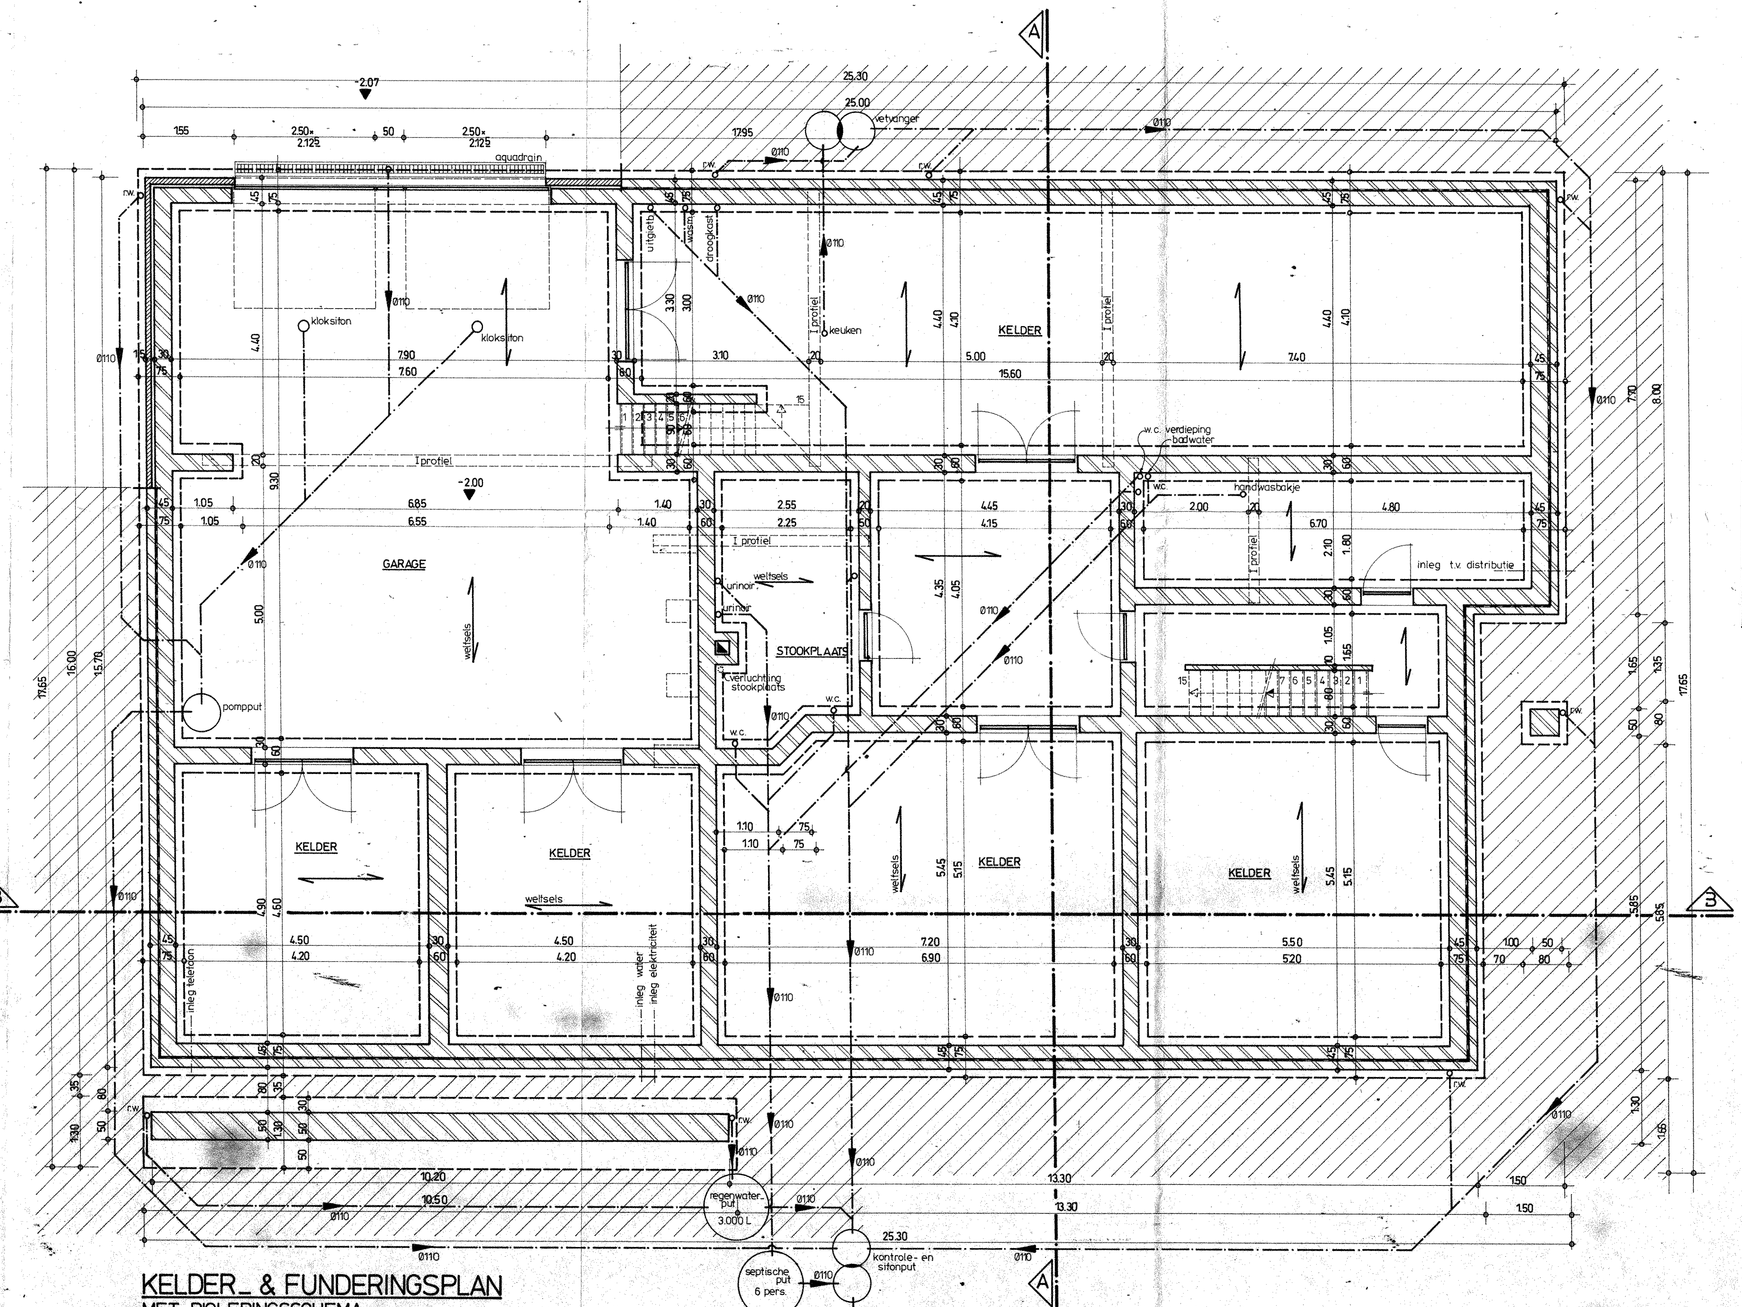

KELDER_ & FUNDERINGSPLAN
MET RIOLERINGSSCHEMA

ALLEENSTAANDE WONING MET TOONZAAL

terrein	provincie	BRABANT
	stad	
	gemeente	LINTER (Orsmaal Gussenhoven)
	straat	SINT-TRUIDERSTEENWEG zn.
ref. stedebouw		371 V 150
kadastraal		KADASTRALE SECTIE B nr 246ᵃ deel LOTEN 3+4

DE BOUWHEER	De Heer en Mevrouw DENIS VLAYEN Solveld 63b 3440 ZOUTLEEUW Tel: 011 / 78.29.84
handtekeningen	uitvoeringsplan
de bouwheer / de aannemer	DE HEER HOCHE GUY BREENDONKSTRAAT -2 3800 SINT-TRUIDEN TEL. 011/68.59.57 66.70.84 de architect

Datum Maart 1993	OPP. 20 a 38 ca	WIJZIGING
	PLANNEN VERTIKALE DOORSNEDE 33 INPLANTINGSPLAN SITUATIEPLAN LEGENDE	
TEK. H.G.	SCH. 1:50..500..2500	BLAD 1 — DOSS. NR 96513